


ÚZEMNÍ PLÁN TROSKOVICE

VÝKRES ZÁKLADNÍHO ČLENĚNÍ ÚZEMÍ

M 1:5000
0 10 20 30 m
1 cm = 50 m

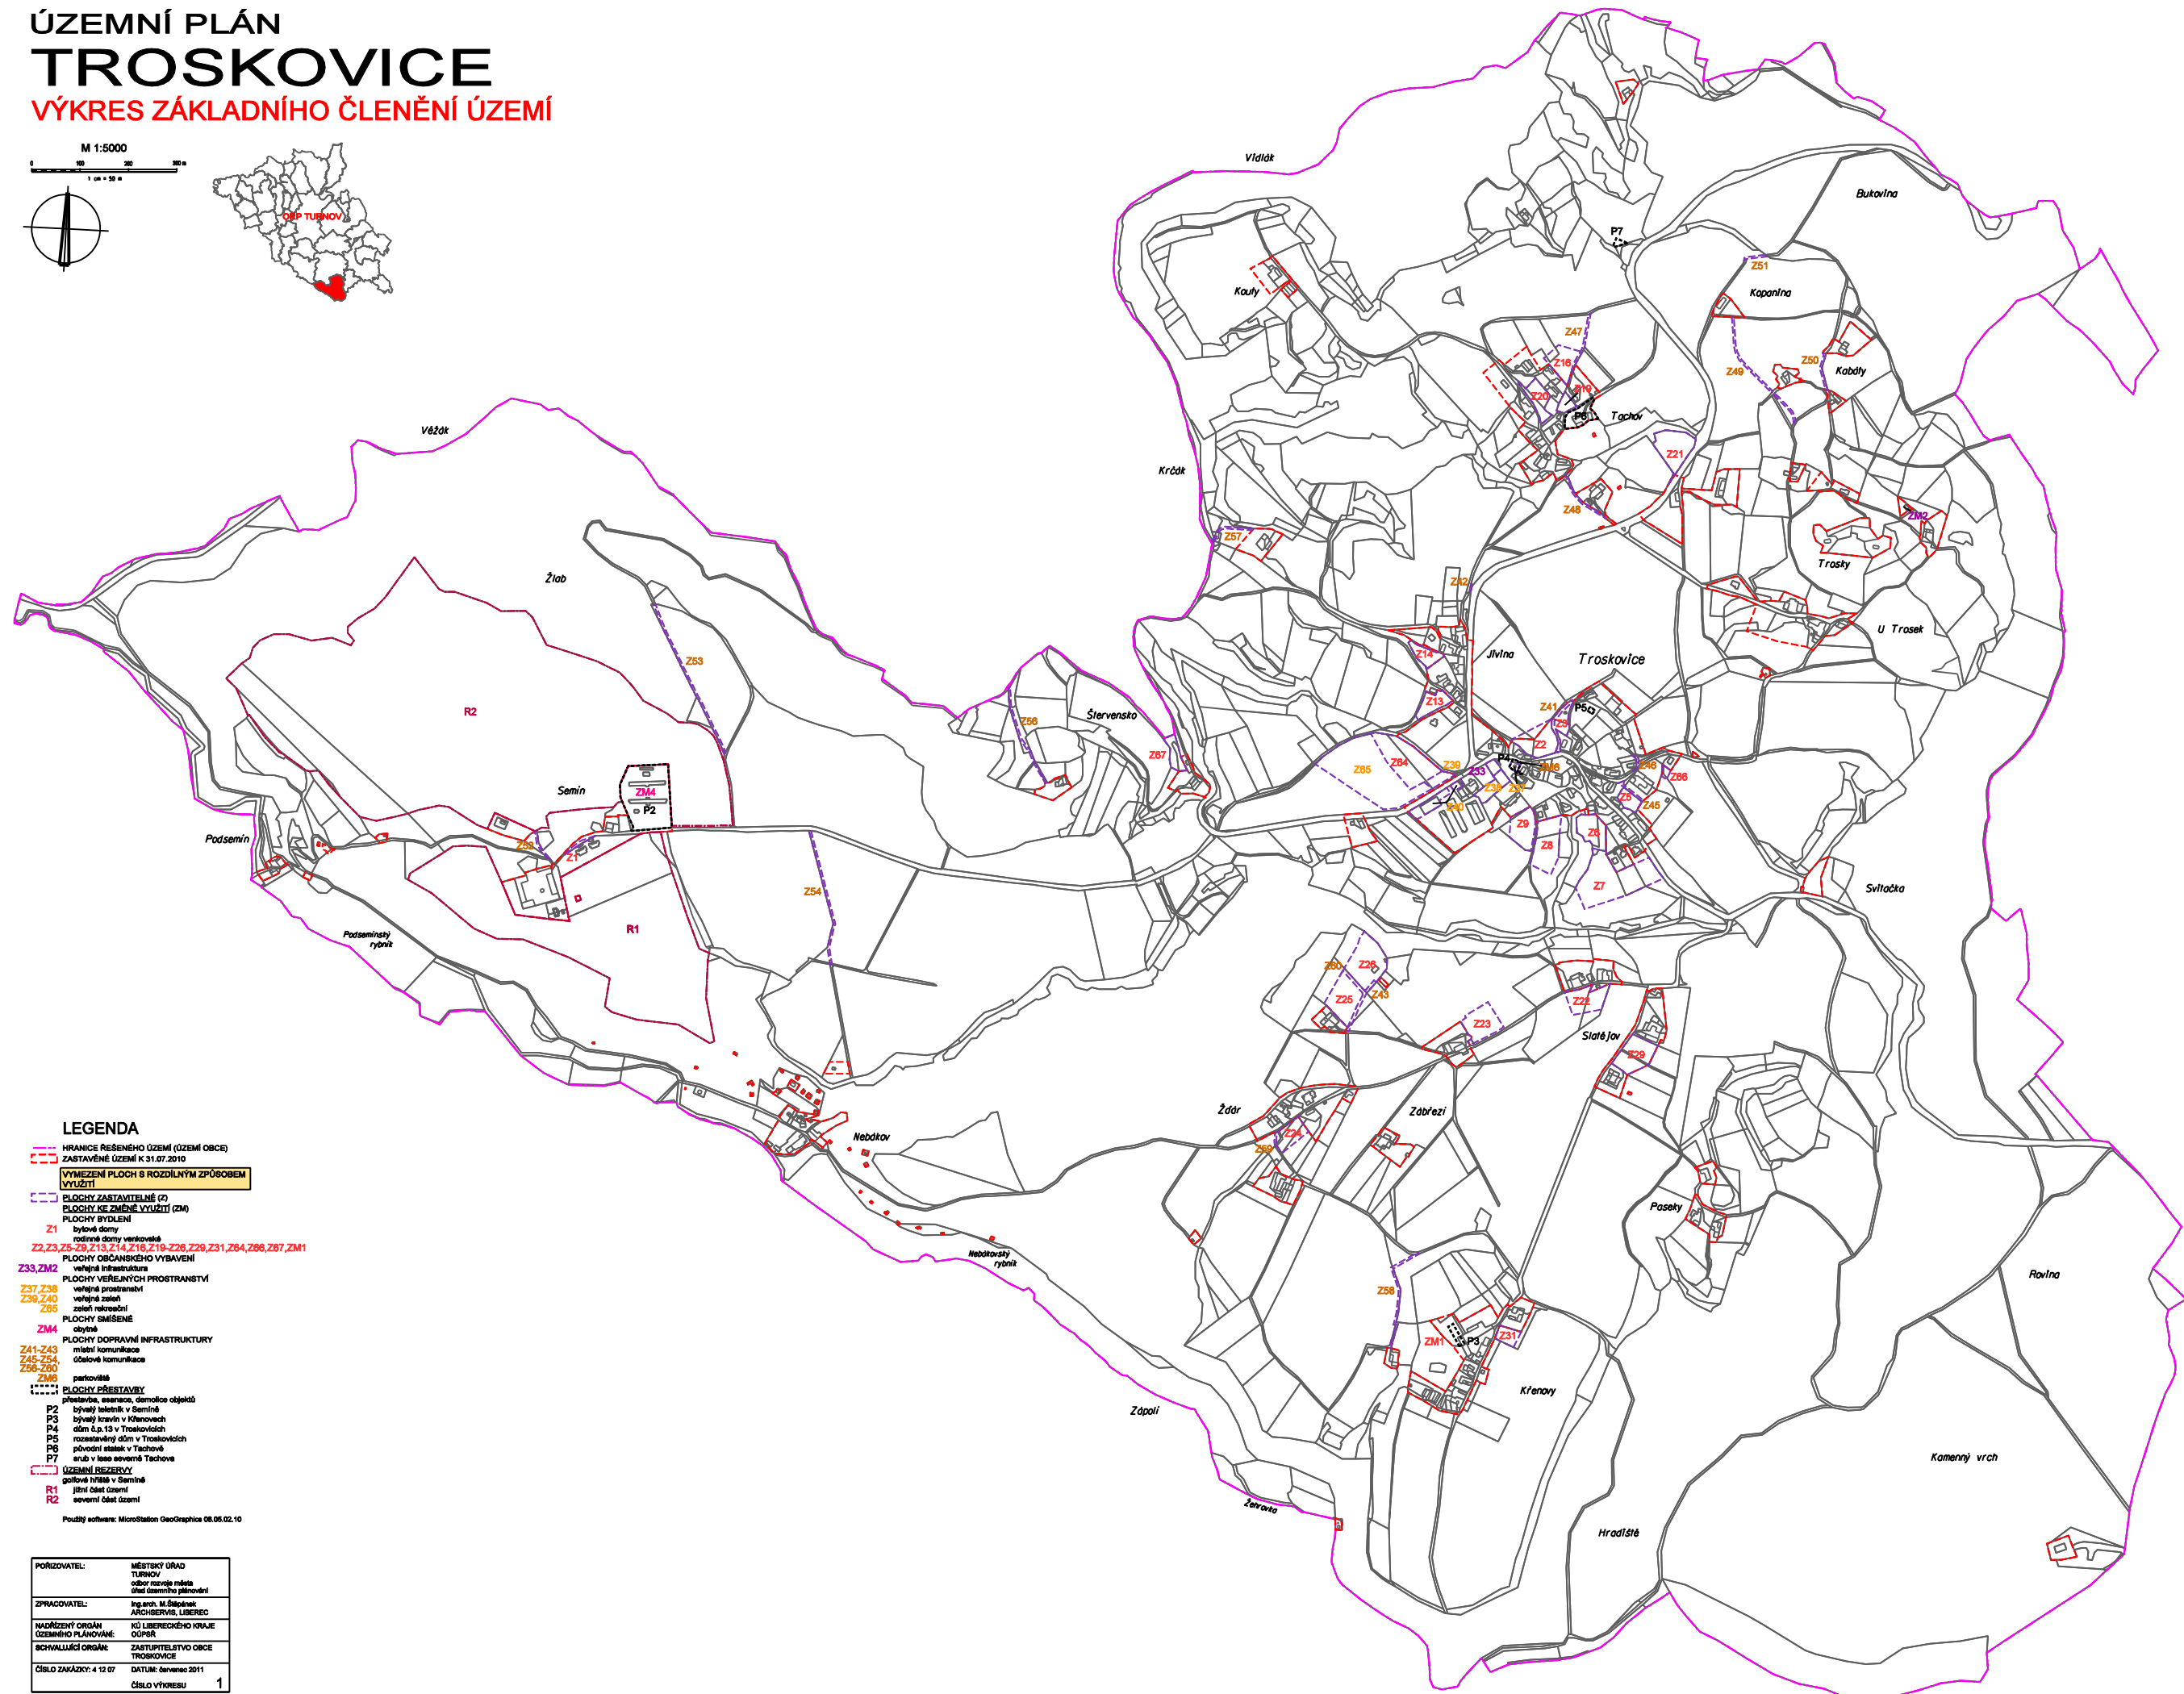

LEGENDA

- HRANICE ŘEŠENÉHO ÚZEMÍ (ÚZEMÍ OBCE)
- ZASTAVĚNÉ ÚZEMÍ K 31.07.2010
- VÝMEZENÍ PLOCH S ROZDÍLNÝM ZPŮSOBEM VYUŽITÍ
- PLOCHY ZASTAVITELNÉ (Z)
- PLOCHY KE ZMĚNĚ VYUŽITÍ (ZM)
- Z1**
PLOCHY BYDLENÍ
bytové domy
rodinné domy venkovské
- Z2, Z3, Z5, Z9, Z13, Z14, Z16, Z19, Z28, Z29, Z31, Z64, Z66, Z67, ZM1**
PLOCHY OBČANSKÉHO VYBAVENÍ
veřejná infrastruktura
- Z33, ZM2**
PLOCHY VEŘEJNÝCH PROSTRANSTVÍ
veřejná prostranství
- Z37, Z38**
veřejná zelená
- Z39, Z40**
zelená rekreační
- Z36**
PLOCHY SMÍŠENÉ
- ZM4**
obytné
- Z41-Z43**
PLOCHY DOPRAVNÍ INFRASTRUKTURY
místní komunikace
- Z45-Z48**
ústejné komunikace
- Z56-Z58**
parkoviště
- ZM6**
PLOCHY PŘESTAVBY
přestavba, sanace, demolice objektů
- P2**
bývalý nádraží v Bernině
- P3**
bývalý tržák v Křenovch
- P4**
dům č.p. 13 v Troskovicích
- P5**
rozestavěný dům v Troskovicích
- P6**
původní stánek v Tachově
- P7**
srub v lese severně Tachova
- ÚZEMNÍ REZERVY
gotové hrábě v Bernině
- R1**
jižní část území
- R2**
severní část území

Použitý software: MicroStation GeoGraphics 08.06.02.10

POŘIZOVATEL:	MĚSTSKÝ ÚŘAD TURNOV odbor rozvoje města úřad územního plánování
ZPRACOVATEL:	Ing. arch. M. Štěpánek ARCHITEKTURA LIBEREC
NADŘÍZENÝ ORGÁN ÚZEMNÍHO PLÁNOVÁNÍ:	KÚ LIBERECKÉHO KRAJE OÚPŘR
BECHVALUČKÝ ORGÁN:	ZASTUPITELSTVO OBCE TROSKOVICE
ČÍSLO ZÁKAZKY: 4 12 07	DATA: červenec 2011
ČÍSLO VÝKRESU:	1