
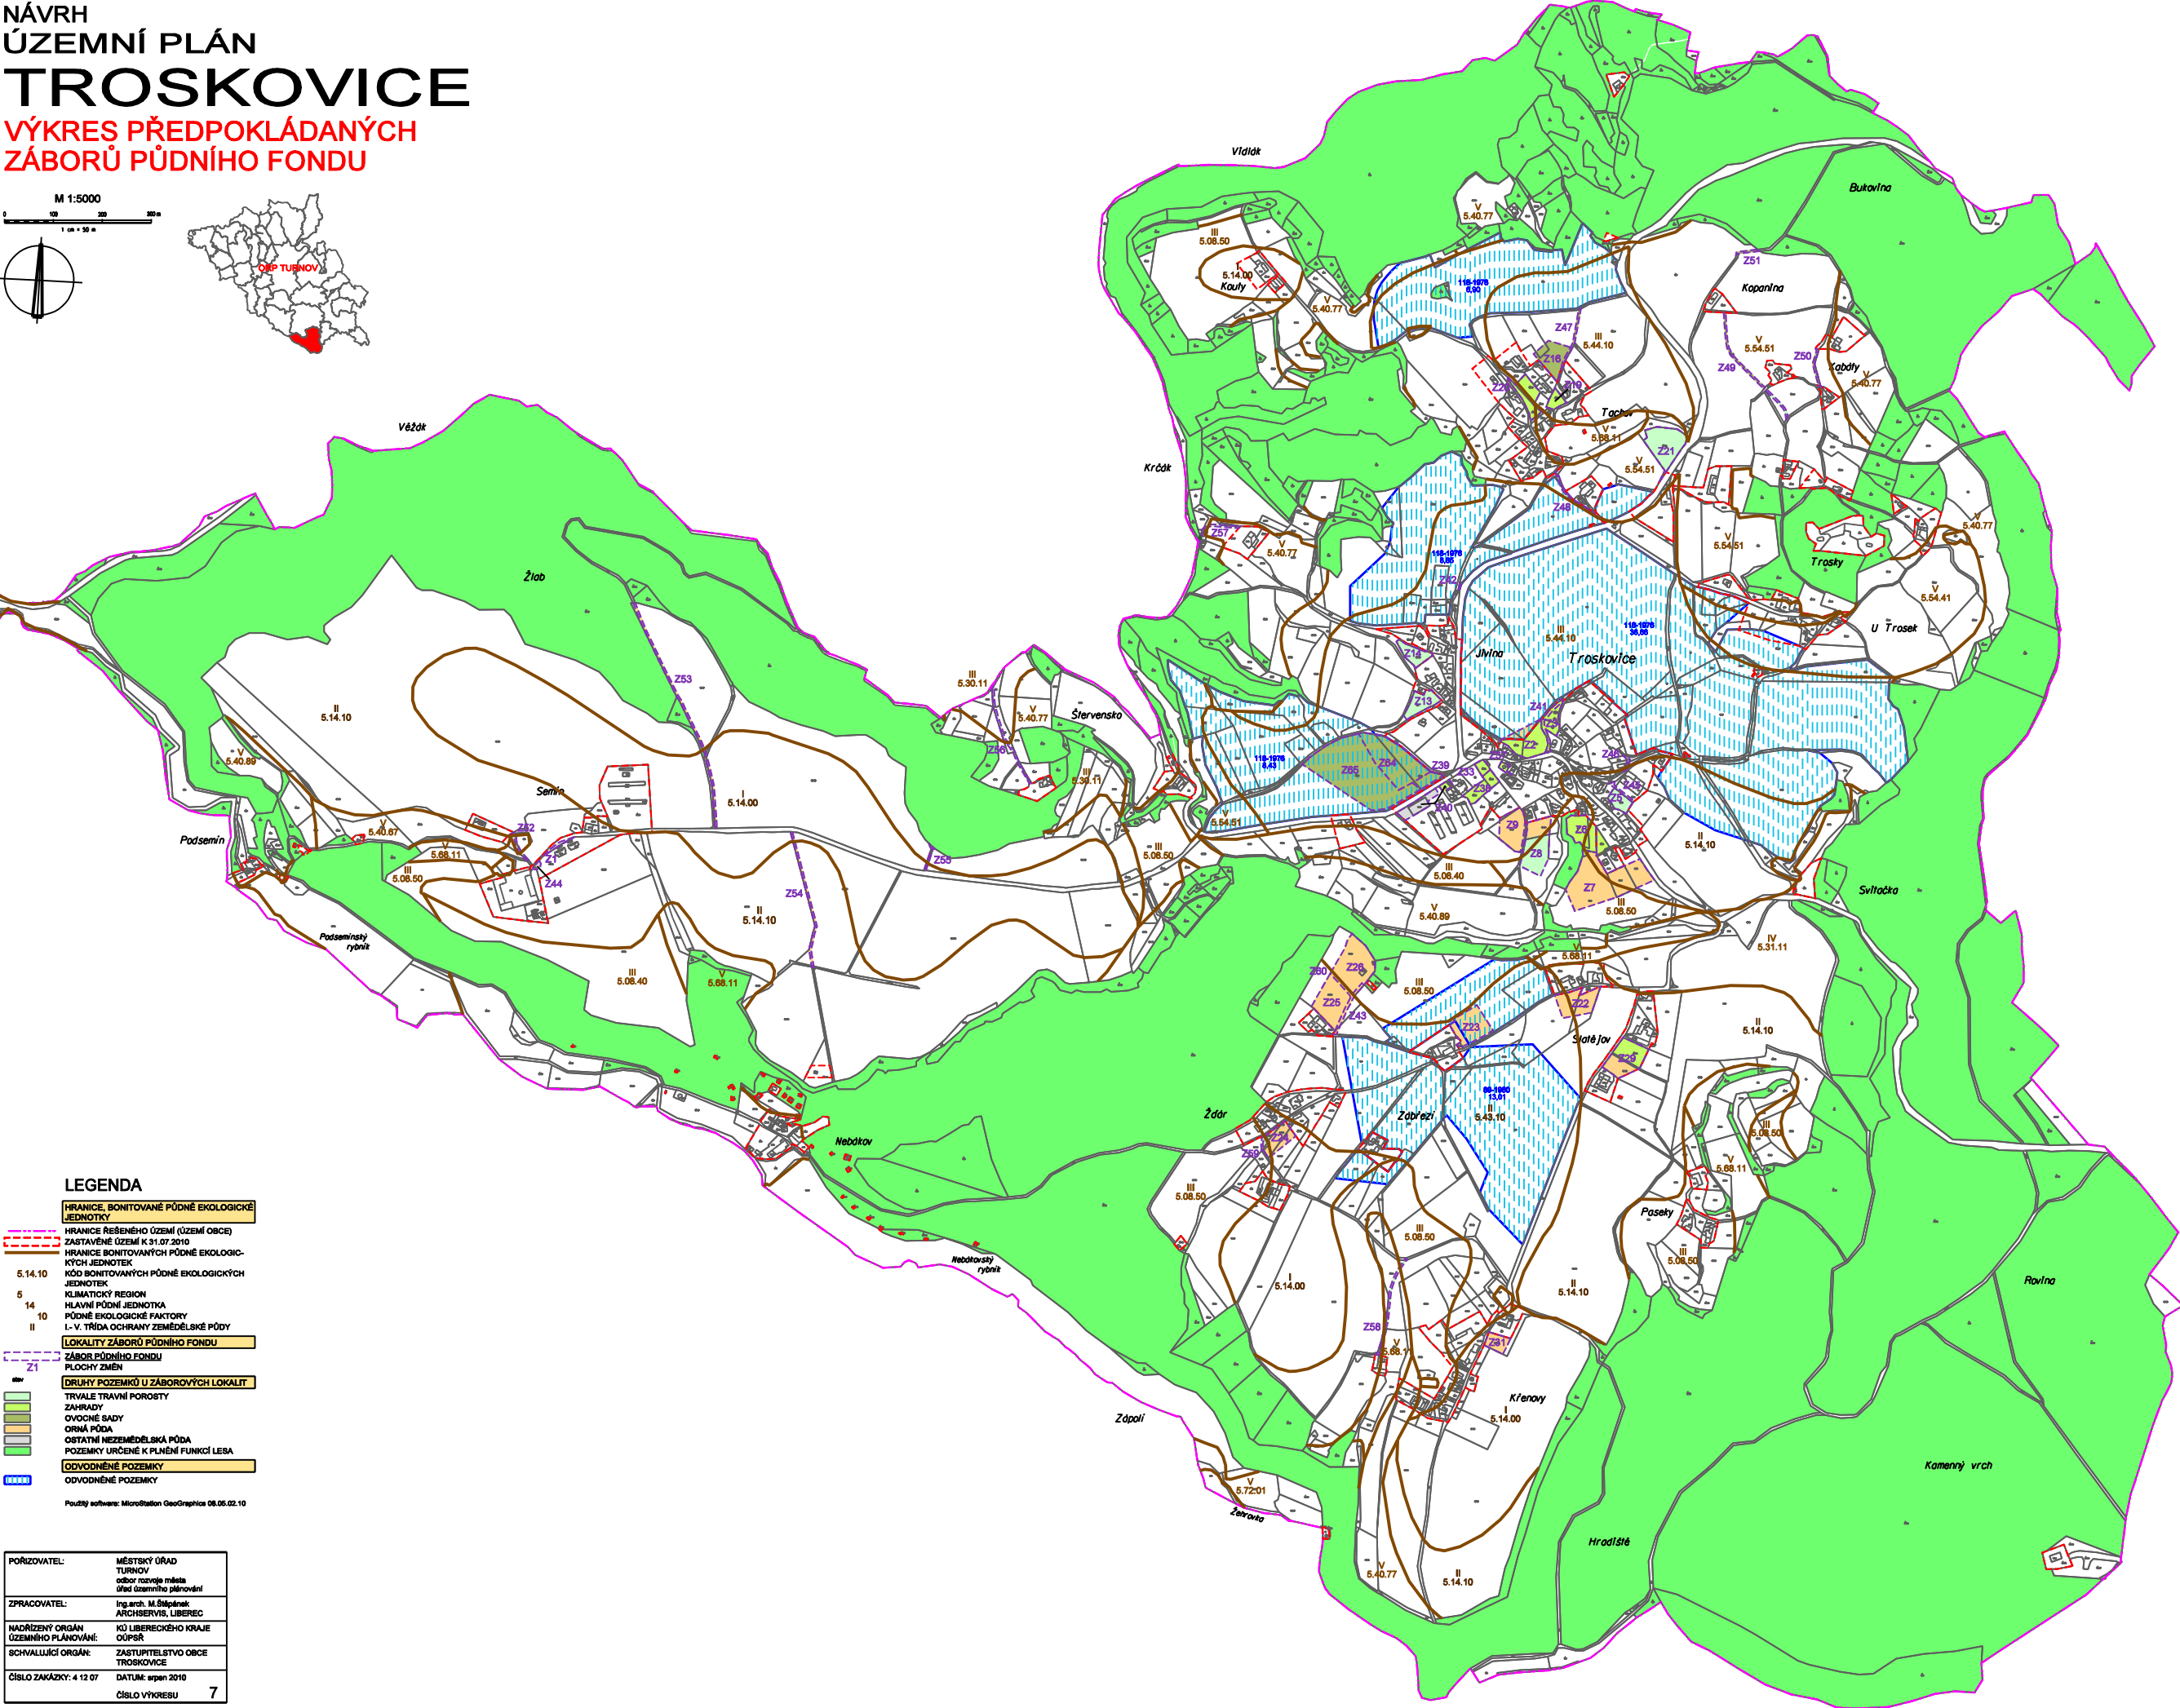


NÁVRH  
ÚZEMNÍ PLÁN  
**TROSKOVICE**  
VÝKRES PŘEDPOKLÁDANÝCH  
ZÁBORŮ PŮDNÍHO FONDU

M 1:5000  
0 100 200 m  
1 cm = 50 m

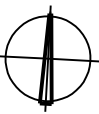

LEGENDA

- HRANICE, BONITOVANÉ PŮDNĚ EKOLOGICKÉ JEDNOTKY
- HRANICE ŘEŠENÉHO ÚZEMÍ (ÚZEMÍ OBCE)
- ZASTAVĚNÉ ÚZEMÍ K 31.07.2010
- HRANICE BONITOVANÝCH PŮDNĚ EKOLOGICKÝCH JEDNOTEK
- KÓD BONITOVANÝCH PŮDNĚ EKOLOGICKÝCH JEDNOTEK
- KLIMATICKÝ REGION
- HLAVNÍ PŮDNÍ JEDNOTKA
- PŮDNĚ EKOLOGICKÉ FAKTORY
- I - V. TŘÍDA OCHRANY ZEMĚDĚLSKÉ PŮDY
- LOKALITY ZÁBORŮ PŮDNÍHO FONDU
- ZÁBOR PŮDNÍHO FONDU
- PLOCHY ZMĚN
- DRUHY POZEMKŮ U ZÁBOROVÝCH LOKALIT
- TRVALE TRAVNÍ POROSTY
- ZÁHRADY
- OVOČNÉ SADY
- ORNÁ PŮDA
- OSTATNÍ NEZEMĚDĚLSKÁ PŮDA
- POZEMKY URČENÉ K PLNĚNÍ FUNKCÍ LESA
- ODVODNĚNÉ POZEMKY
- ODVODNĚNÉ POZEMKY

Použitý software: MicroStation GeoGraphics 08.05.02.10

PORIZOVATEL:	MĚSTSKÝ ÚŘAD TURNOV odbor rozvoje města úřad územního plánování
ZPRACOVATEL:	Ing.arch. M.Štěpánek ARCHSERVIS, LIBEREC
NADŘÍZENÝ ORGÁN ÚZEMNÍHO PLÁNOVÁNÍ:	KÚ LIBERECÉHO KRAJE ČÚPŘS
SCHVÁLIL ORGÁN:	ZASTUPITELSTVO OBCE TROSKOVICE
ČÍSLO ZAKÁZKY: 4 12 07	DATUM: srpen 2010
ČÍSLO VÝKRESU	7